




COMUNE DI SUCCIVO  
Settore Tecnico

LAVORI DI MESSA IN SICUREZZA DEI MARCIAPIEDI IN  
VIA MONTEGRAPPA

PLANIMETRIA DEGLI INTERVENTI




Scala 1:250

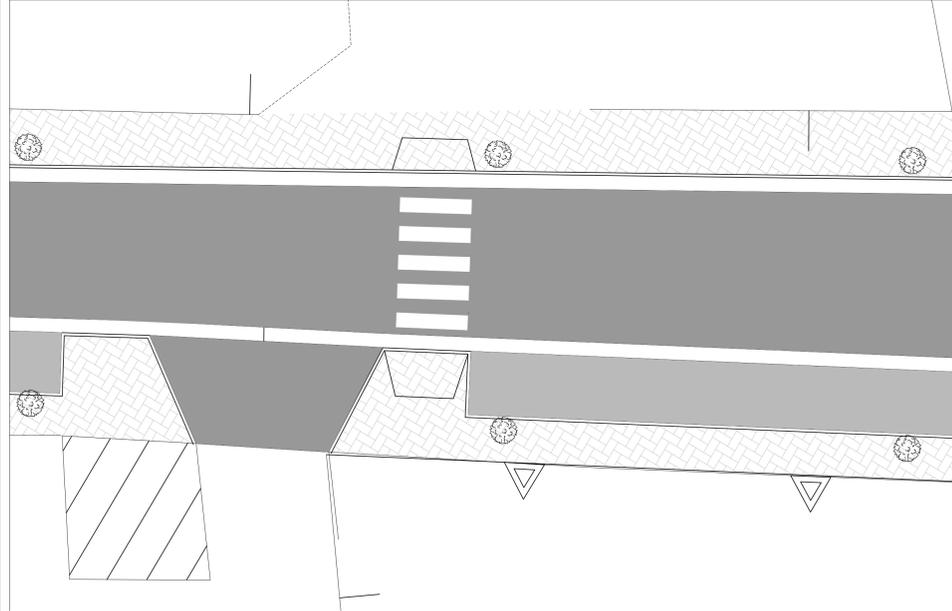

Scala: 1:100

Particolare attraversamento pedonale

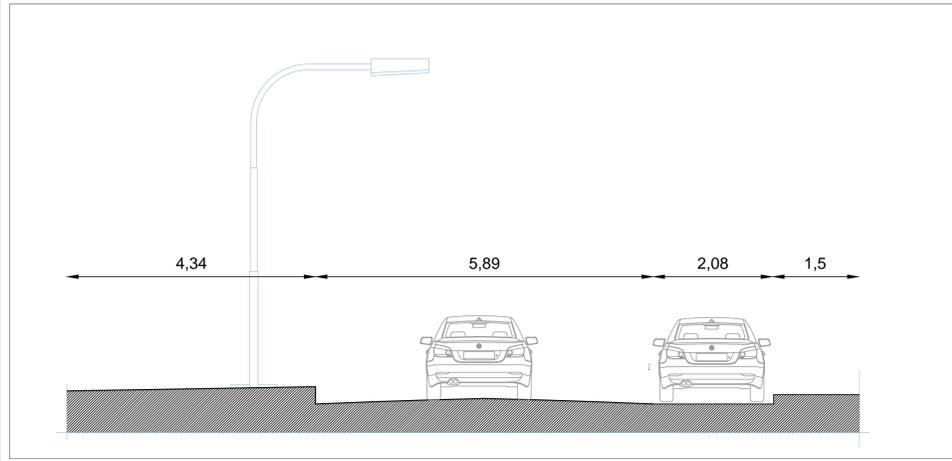

Scala: 1:50

Sezione stradale tipo